

COMUNE DI BREMBATE
Provincia di Bergamo

LOGISTICA DISTRIBUZIONE EUROPEA s.r.l.
20900 MONZA (MB) - VIA PASSERINI 9

SEGNALAZIONE CERTIFICATA INIZIO ATTIVITA'
UNITA' 1 SITA NEL LOTTO C1
AMBITO DI PIANIFICAZIONE ATTUATIVA P.A.1
24041 BREMBATE (BG) - VIA LIGURIA N. 3

PIANTA PIANO TERRA

DATA: gennaio 2012

SCALA: 1:100

PROGETTATO DA: geom. Scattolon L.


01

FINDO SERVICE

findo service s.r.l.
Via IV Novembre, 11 - 24041 Brembate (BG) - Tel. 035/874281
CF e P.I. 03378190185 - e-mail: servizi@findoservice.com

STUDIO DONEDA ARCHITETTO

RESPONSABILE e TECNICO PROGETTISTA:
architetto **mario doneda**
Via IV Novembre, 11 - 24041 Brembate (BG)
Tel. 035/874281 - Fax 035/874281 - e-mail: mario.doneda@findoservice.com
CF DONEDAMARIO7941 - P.I. 0344950164
ALBO ARCHITETTI DI BRESCIA n. 109

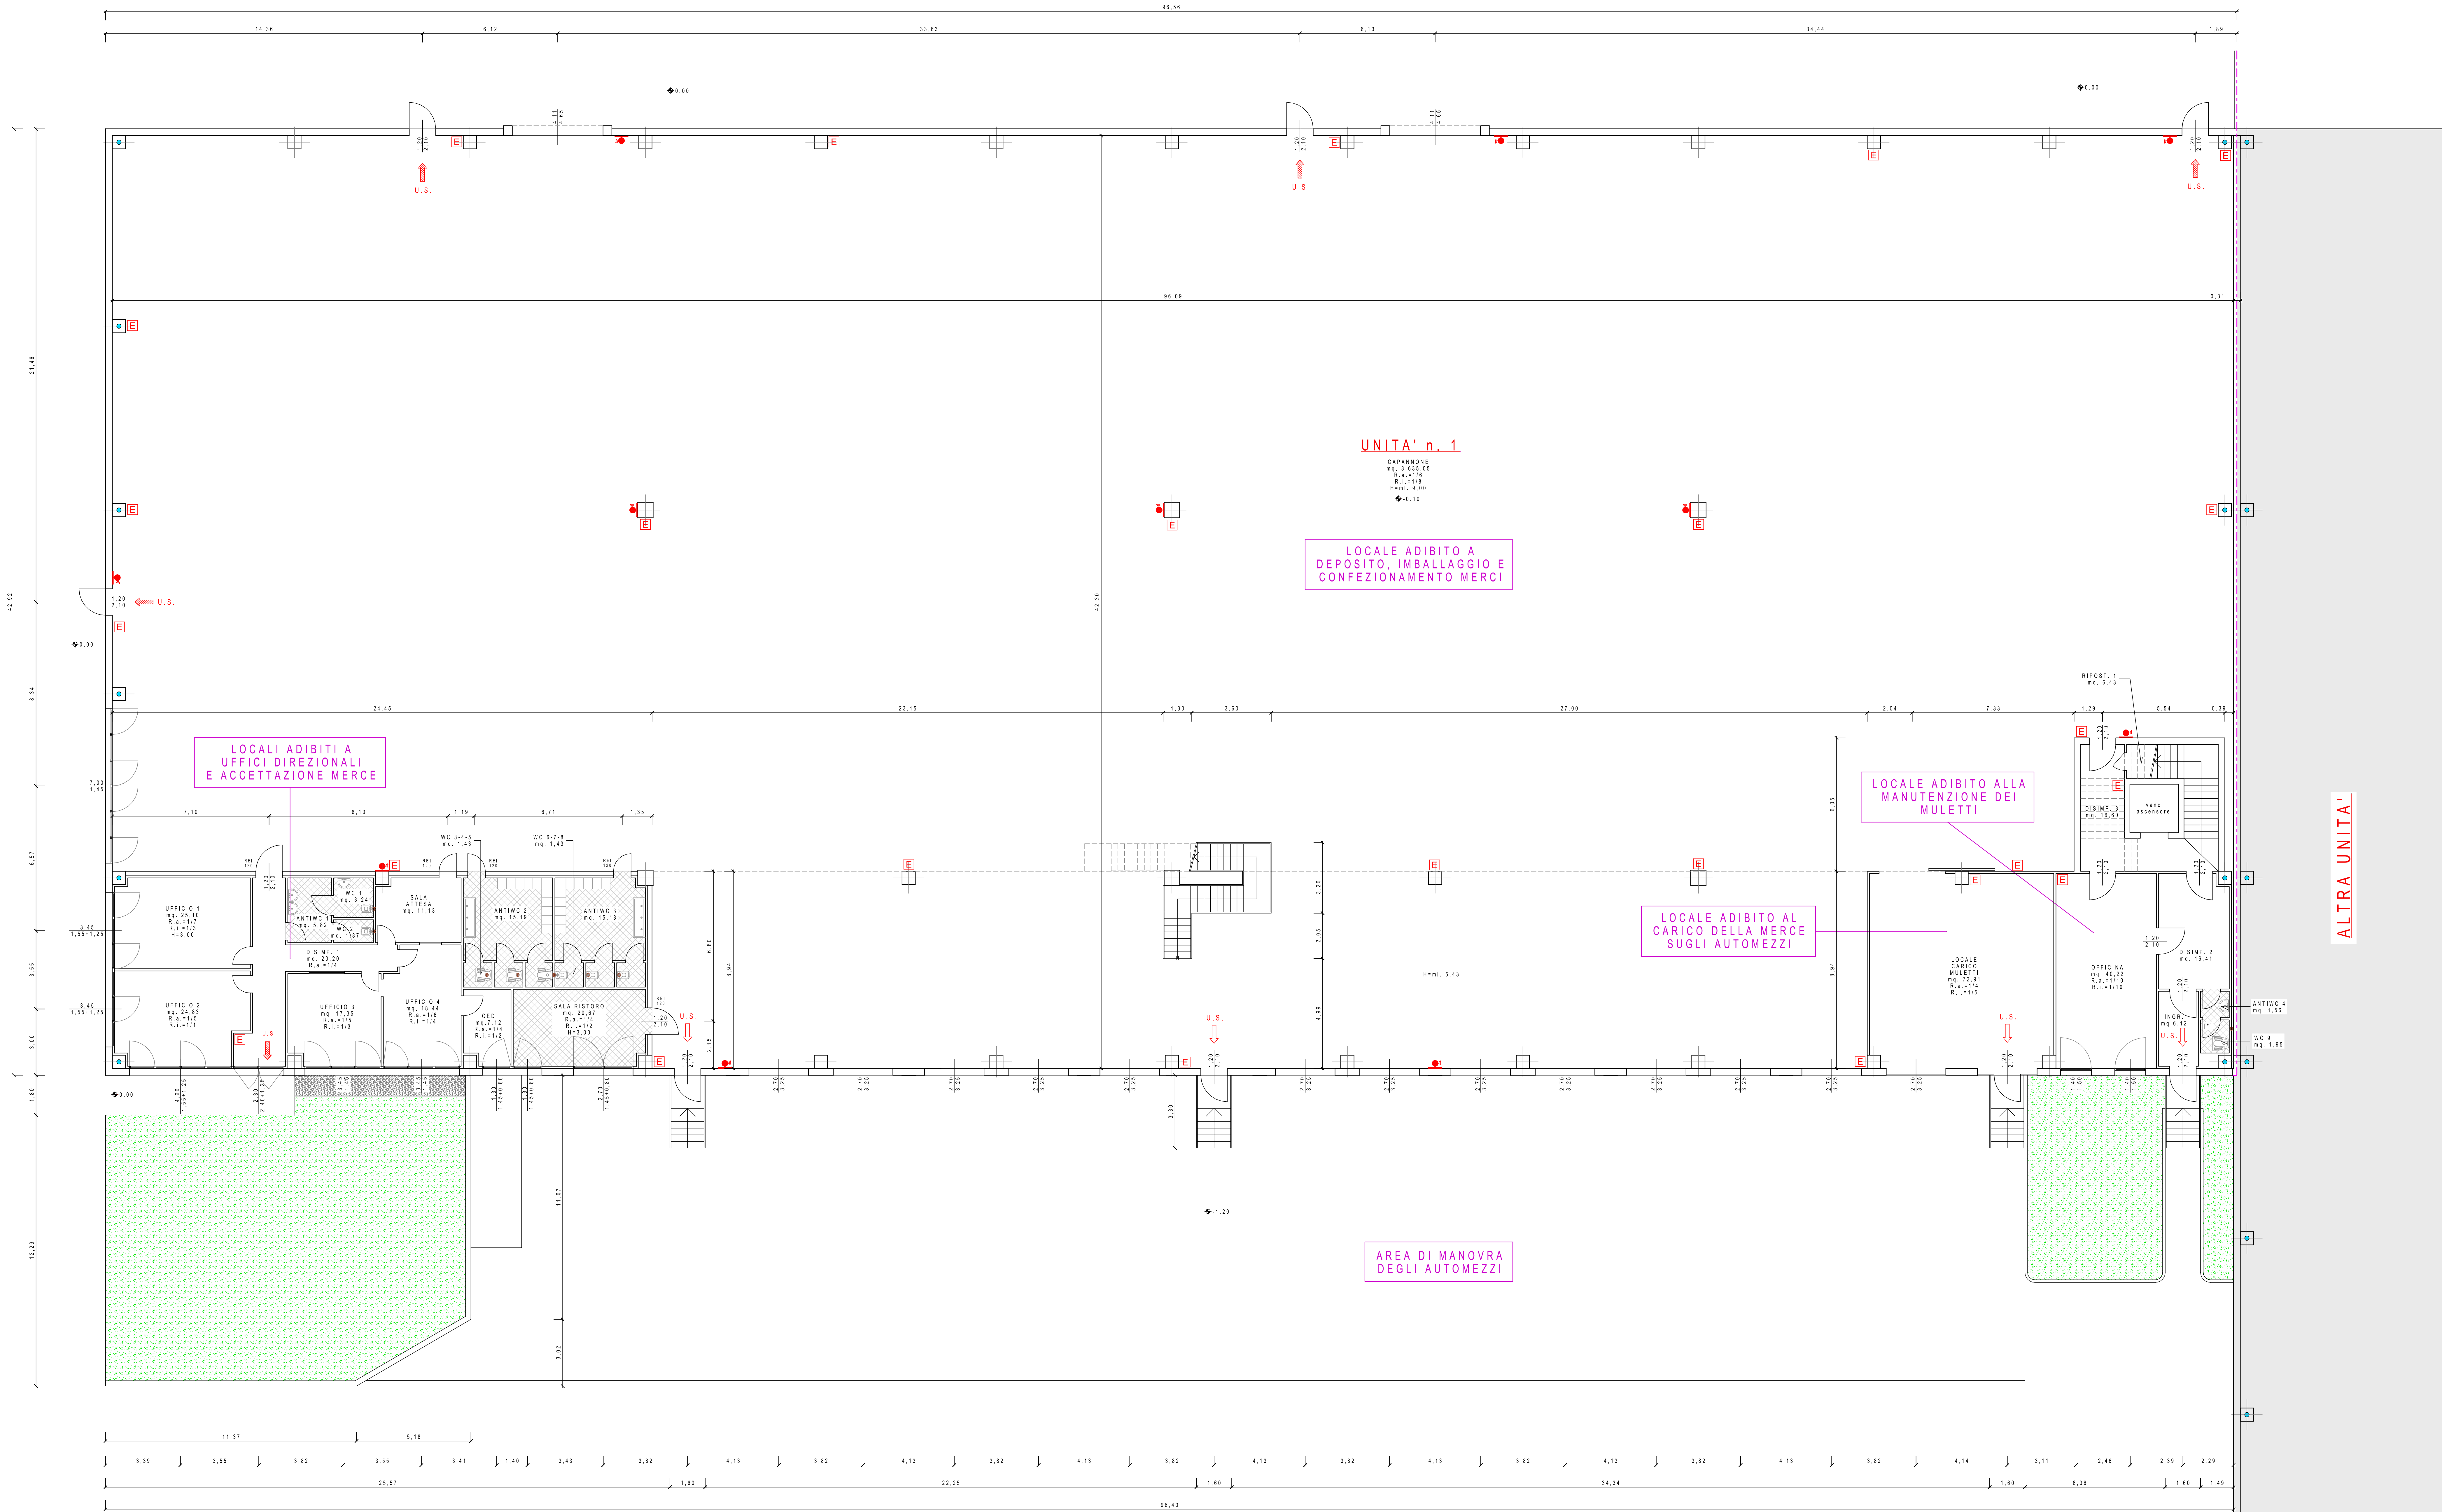

PIANTA PIANO TERRA